


2. RZUT MODUŁÓW PARTERU

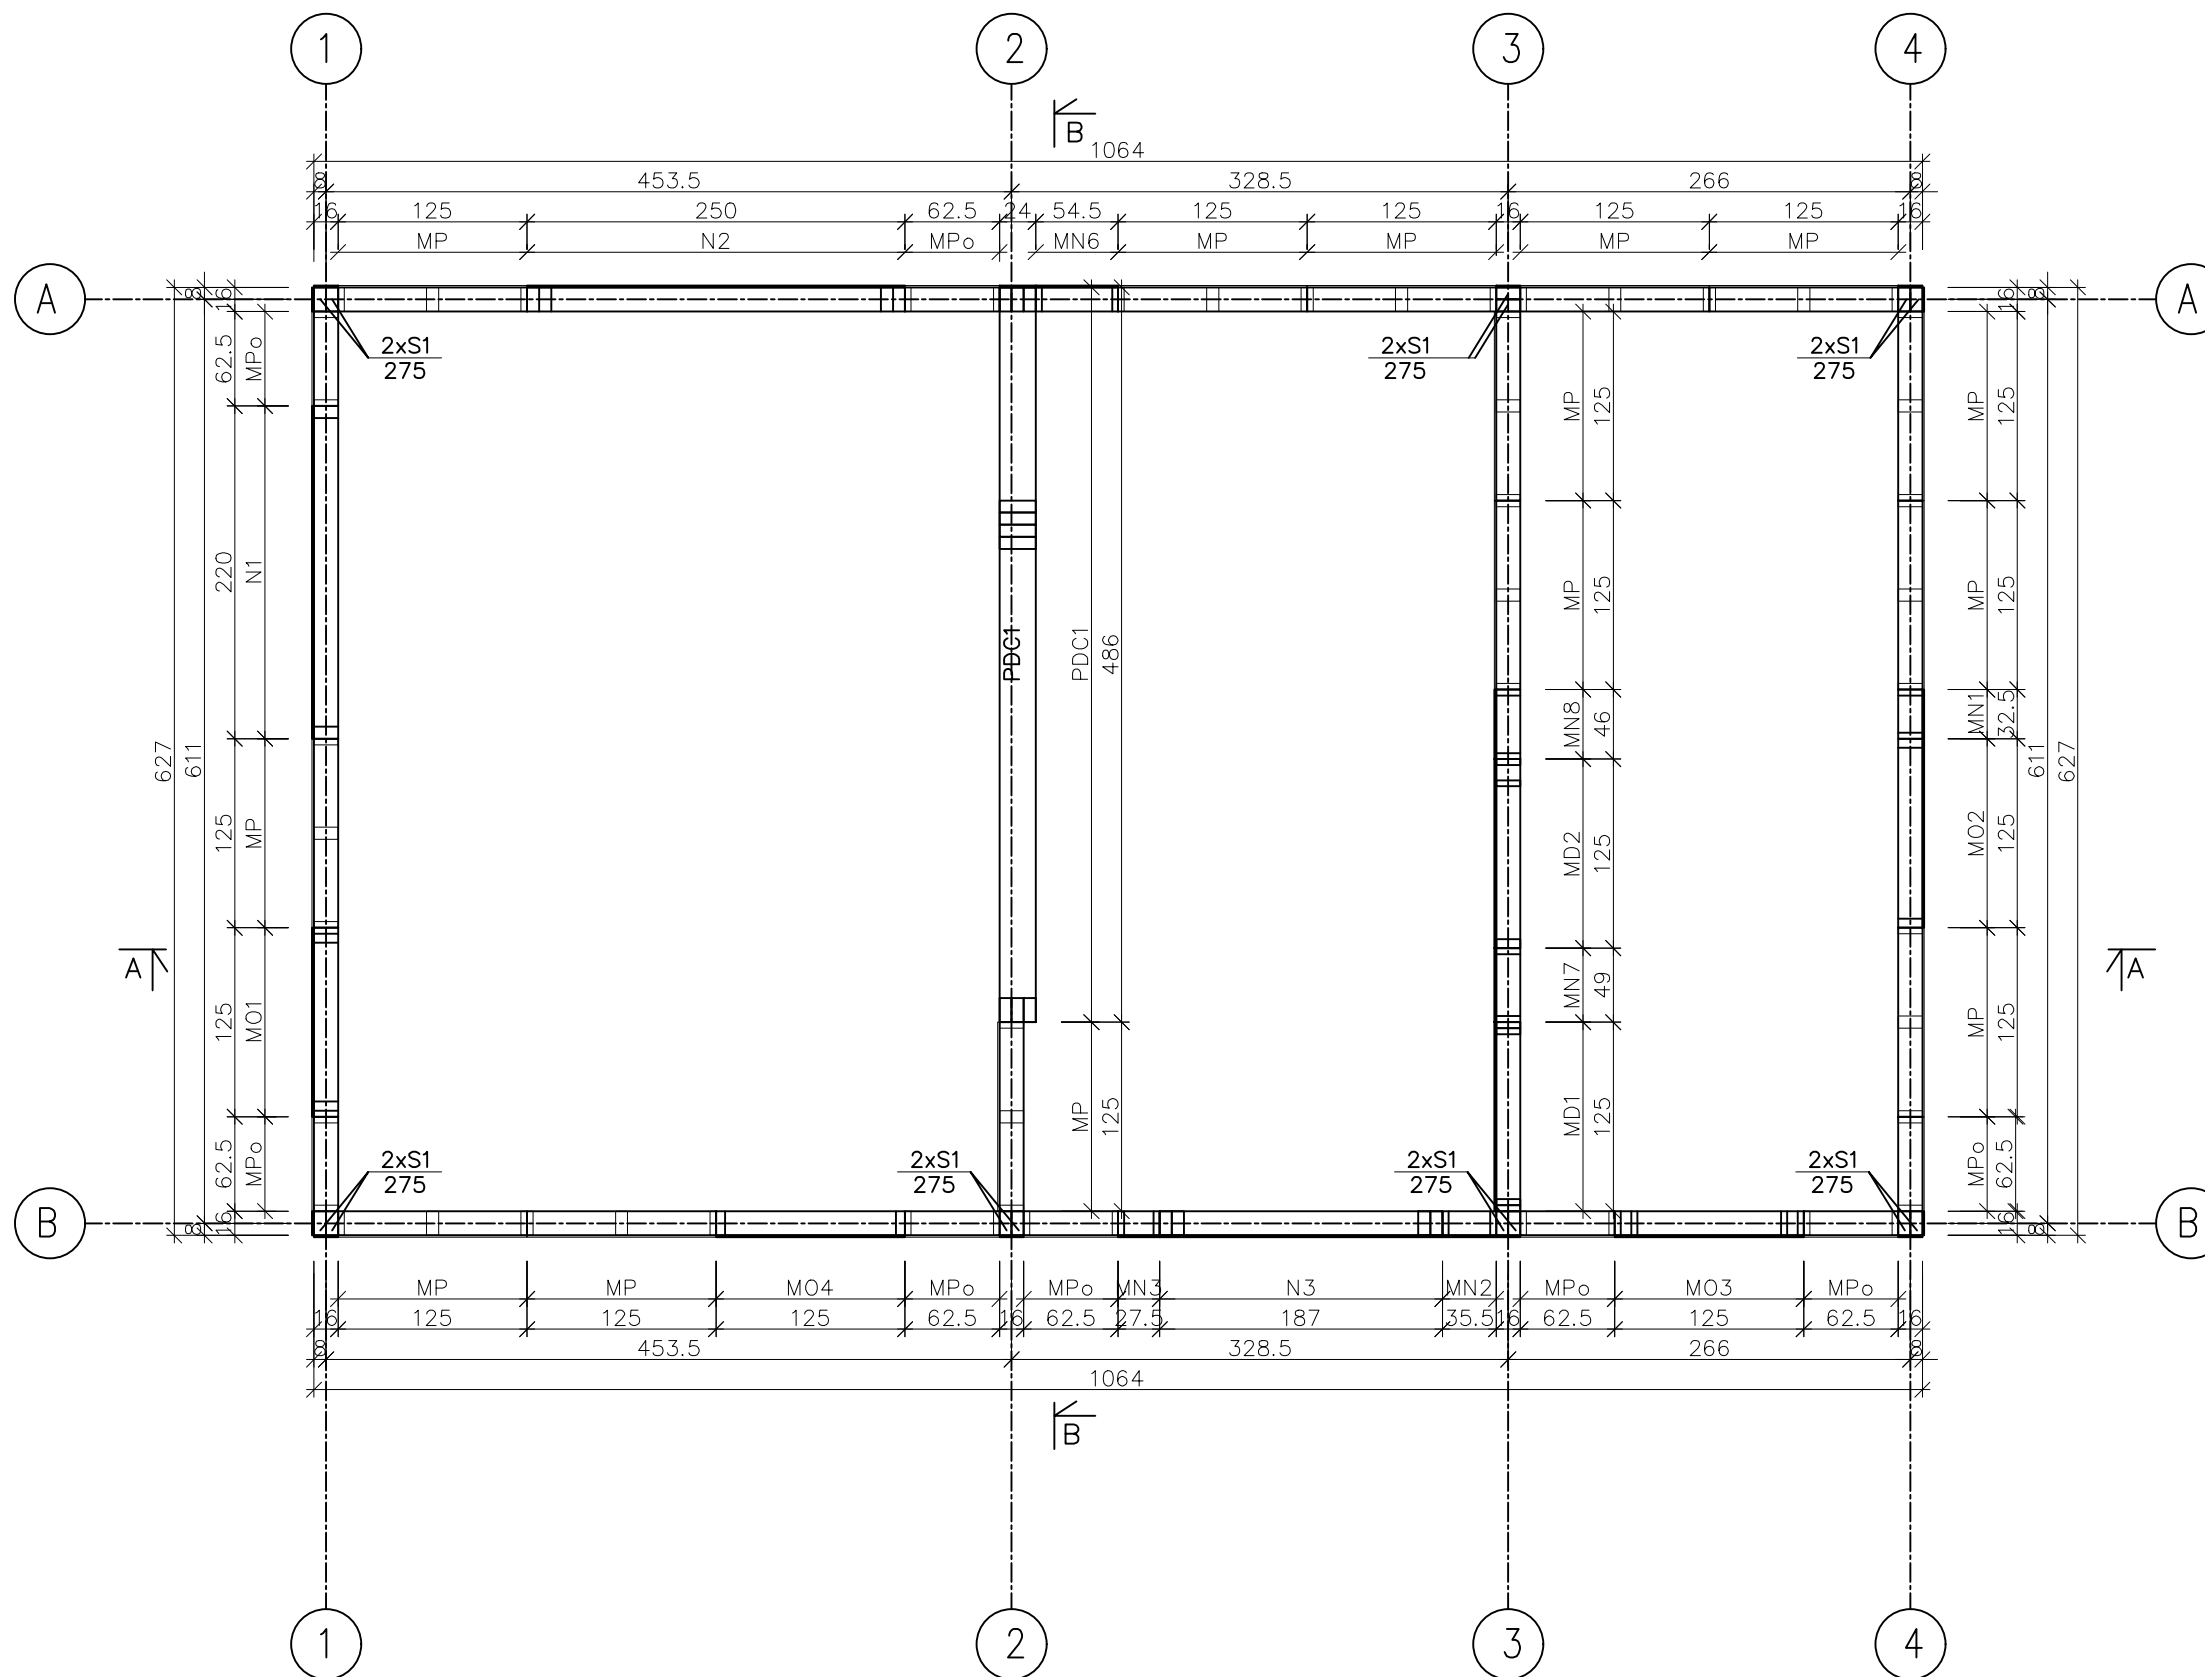


ZESTAWIENIE DREWNA			
NAZWA	PROFIL [cm]	ILOŚĆ [szt.]	DŁUGOŚĆ [cm]
MP (14szt.)	KVH 8x16	14	263
	KVH 6x16	28	125
	KVH 4x16	28	263
MPo (9szt.)	KVH 6x16	18	62,5
	KVH 4x16	18	263
S1	KVH 8x16	14	275

ZESTAWIENIE PŁYT OSB-3 gr. 12mm		
NAZWA	WYMIARY [cm]	ILOŚĆ [cm]
MP	280x124,7	14
MPo	280x62,2	9
słupy	280x23	1
słupy	280x15	11

UWAGA:

- Wykazy materiałowe dla modułów niestandardowych, podciągów i nadproży na rysunkach szczegółowych tych elementów.

7. RZUT MODUŁÓW PIĘTRA

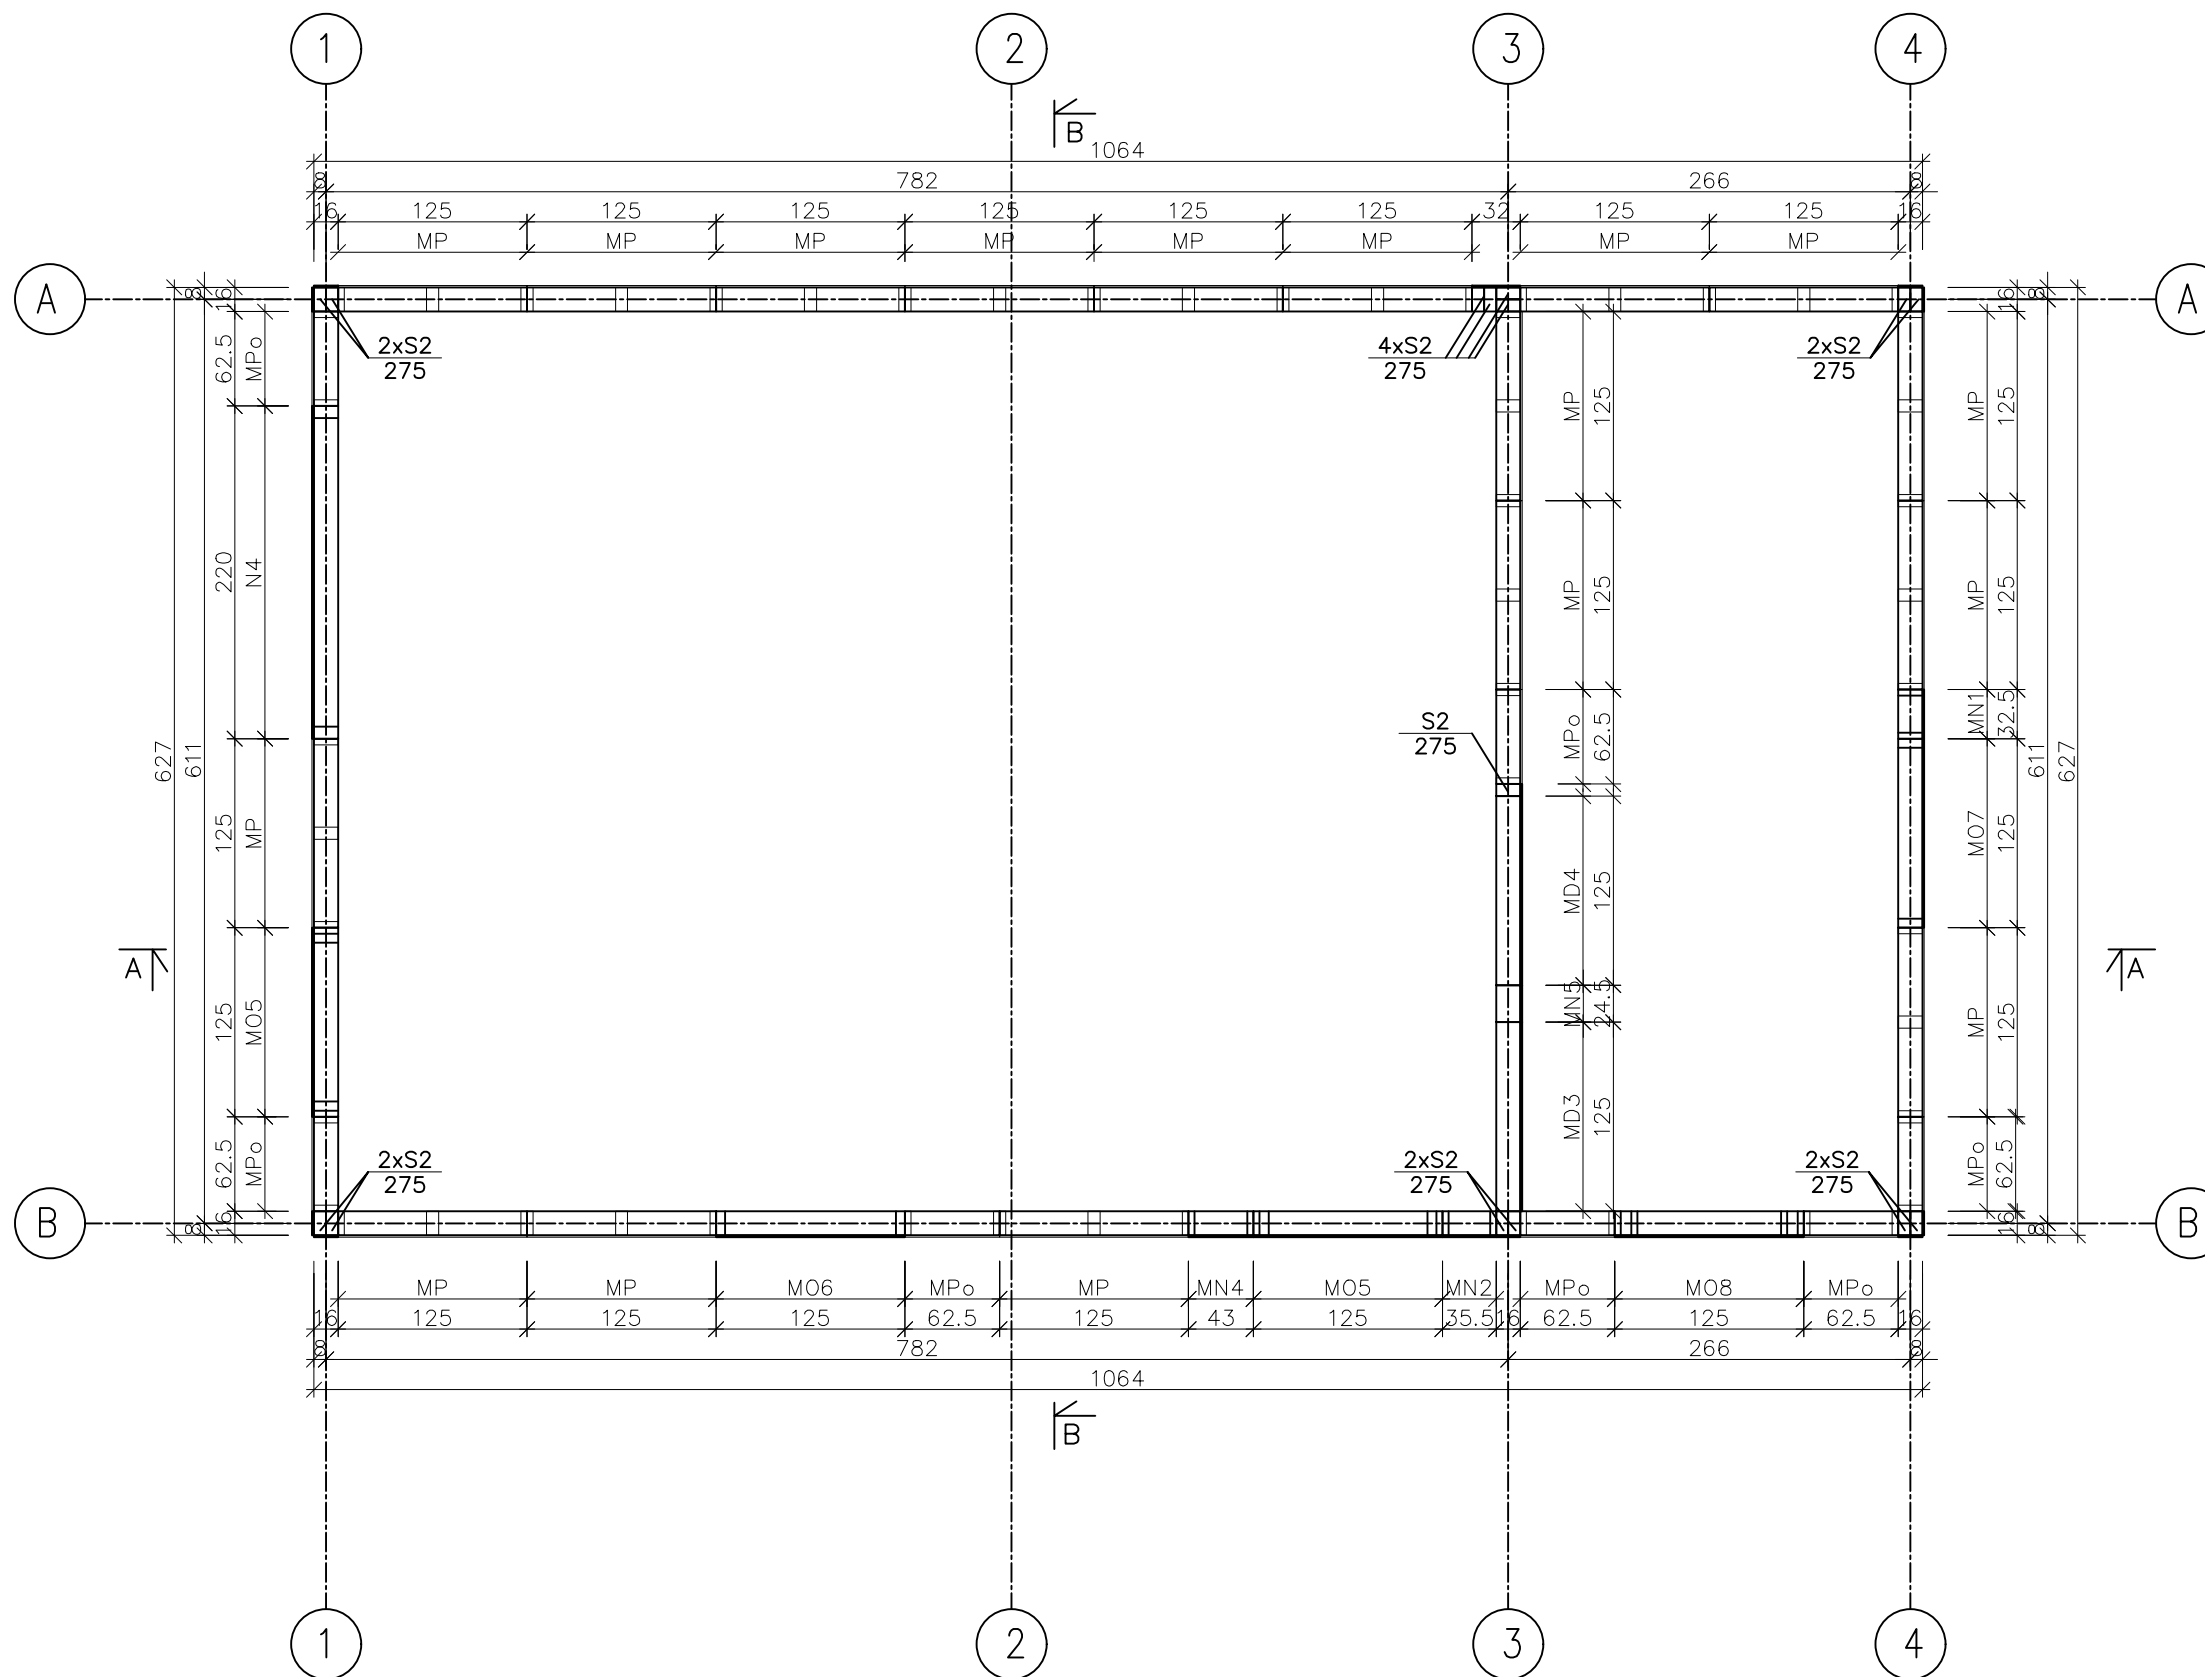


ZESTAWIENIE DREWNA			
NAZWA	PROFIL [cm]	ILOŚĆ [szt.]	DŁUGOŚĆ [cm]
MP (17szt.)	KVH 8x16	17	263
	KVH 6x16	34	125
	KVH 4x16	34	263
MPO (7szt.)	KVH 6x16	14	62,5
	KVH 4x16	14	263
S2	KVH 8x16	15	275

ZESTAWIENIE PŁYT OSB-3 gr. 12mm		
NAZWA	WYMIARY [cm]	ILOŚĆ [cm]
MP	280x124,7	16
MPO	280x62,2	9
słupy	280x31	1
słupy	280x15	9
słupy	280x7	1

UWAGA:
1. Wykazy materiałowe dla modułów niestandardowych, podciągów i nadproży na rysunkach szczegółowych tych elementów.

PRZEKRÓJ A-A

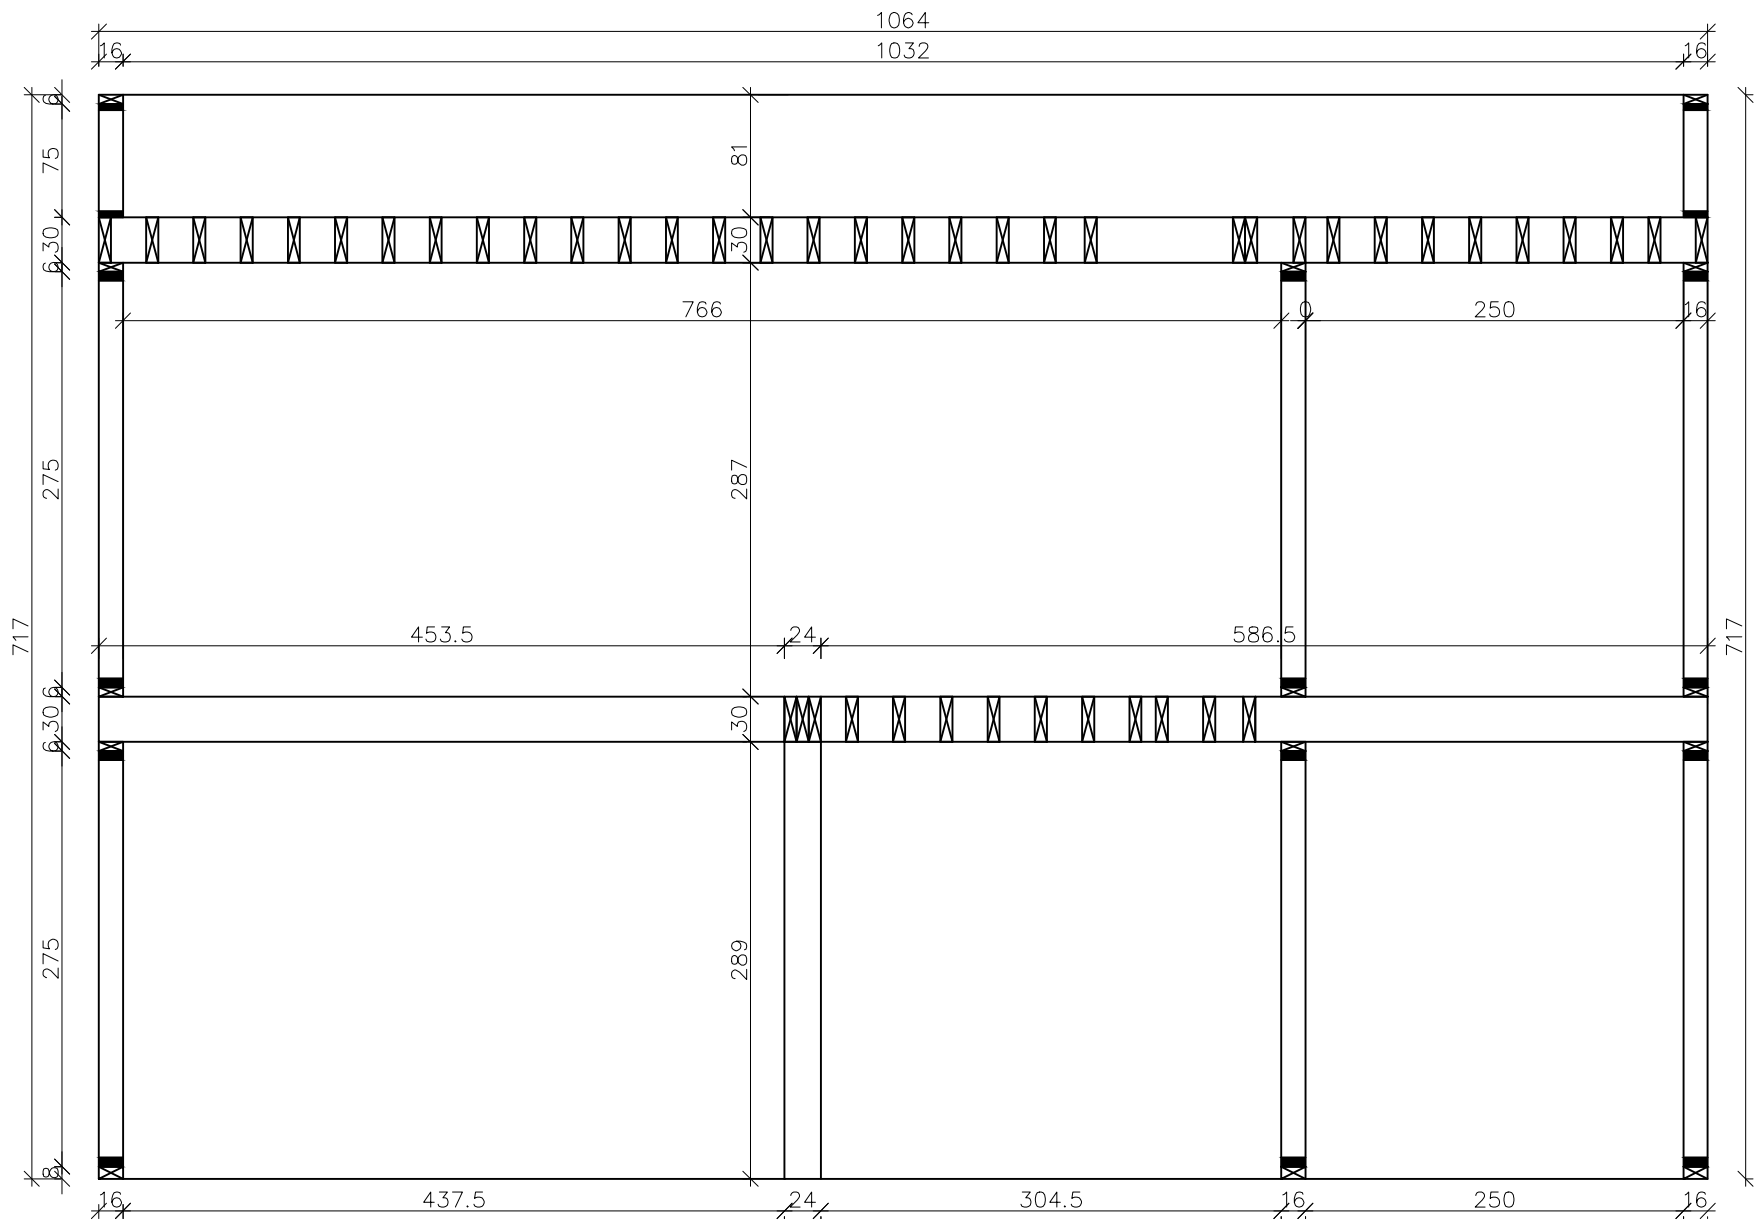

PRZEKRÓJ B-B

