



4. RZUT MODUŁÓW

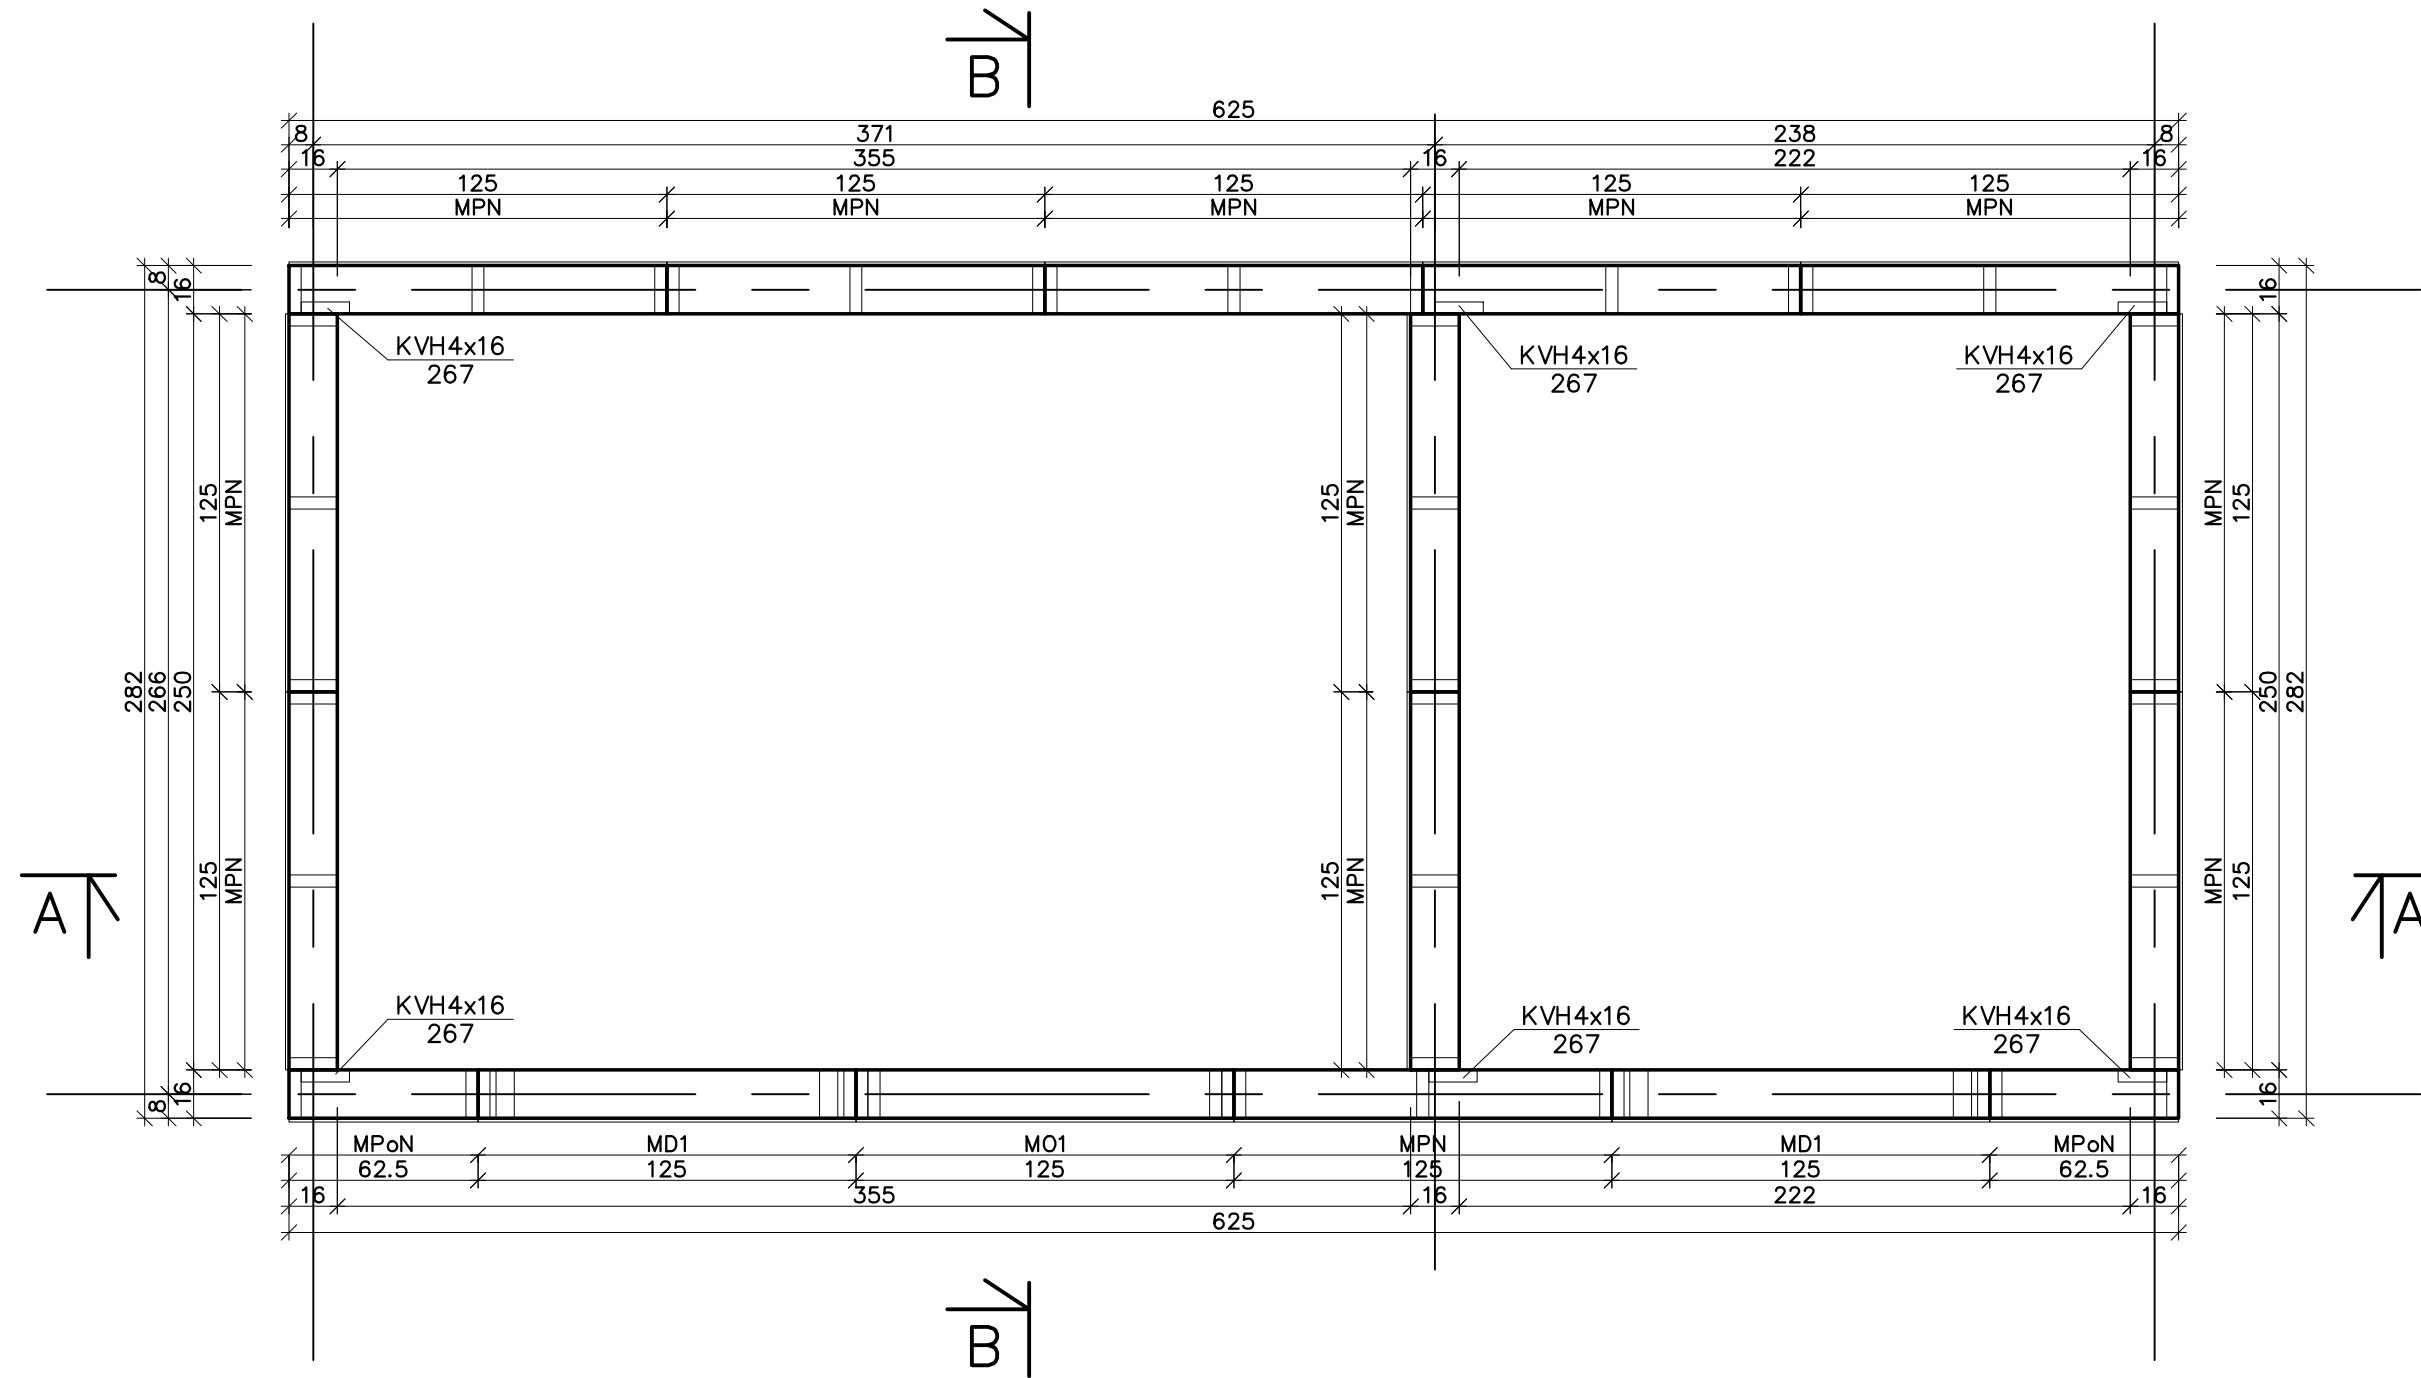

ZESTAWIENIE MATERIAŁÓW			
NAZWA	PROFIL [cm]	ILOŚĆ [szt.]	DŁUGOŚĆ [cm]
słup	KVH 4x16	6	267

PRZEKRÓJ A-A

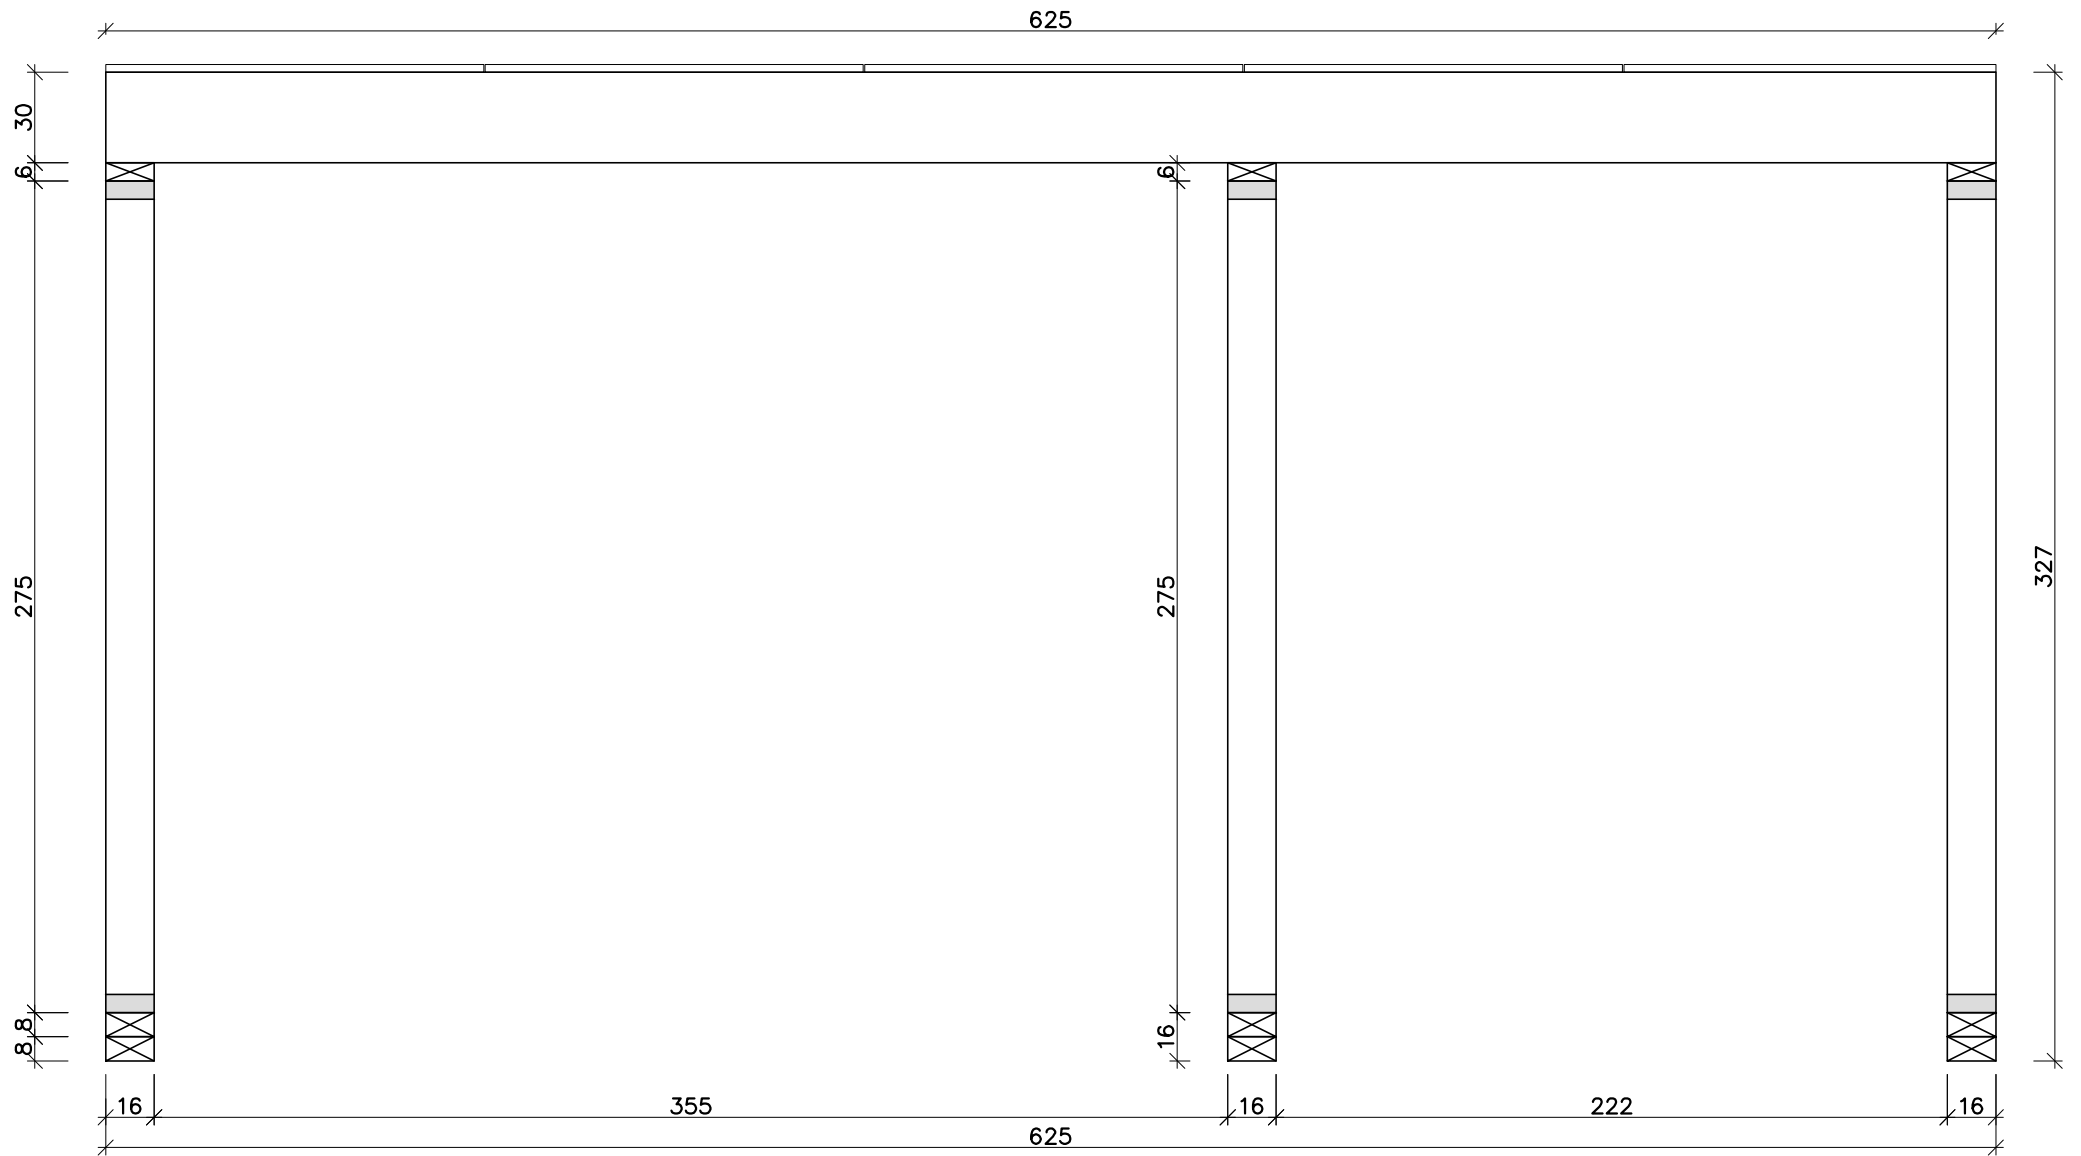

PRZEKRÓJ B-B

